

ΕΦΗΜΕΡΙΣ ΤΗΣ ΚΥΒΕΡΝΗΣΕΩΣ
ΤΗΣ ΕΛΛΗΝΙΚΗΣ ΔΗΜΟΚΡΑΤΙΑΣ

ΑΘΗΝΑ 24 ΣΕΠΤΕΜΒΡΙΟΥ 1985	ΤΕΥΧΟΣ ΤΕΤΑΡΤΟ	ΑΡΙΘΜΟΣ ΦΥΛΛΟΥ 532

ΠΕΡΙΕΧΟΜΕΝΑ

ΠΟΛΕΟΔΟΜΙΑ
ΑΠΟΦΑΣΕΙΣ

ΠΟΛΕΟΔΟΜΙΑ
ΑΠΟΦΑΣΕΙΣ

Αριθ. 2726 (1)

Τροποποίηση ρυμοτομικού σχεδίου οικισμού Αψάλου Ν. Πέλλας στο Ο.Τ. 35.

Ο ΝΟΜΑΡΧΗΣ ΠΕΛΛΑΣ

Έχοντας υπόψη :

1. Τις διατάξεις του από 17.7.1923 Ν.Δ/τος «περί σχεδίων πόλεων κ.λπ.» όπως τροποποιήθησαν και συμπληρώθηκαν μεταγενέστερα.

2. Τις διατάξεις του Ν. 1558/85 «Κυβέρνηση και Κυβερνητικά όργανα» και ειδικότερα τα άρθρα 24 και 27 αυτού.

3. Τις διατάξεις του Ν.Δ. 8/73 «περί Γενικού Οικοδομικού Κανονισμού».

4. Τις διατάξεις του Ν. 1337/83 «επέκταση των πολεοδομικών σχεδίων, οικιστική ανάπτυξη και σχετικές ρυθμίσεις» και ειδικότερα το άρθρο 38 αυτού.

5. Τις διατάξεις του από 2.4.85 (ΦΕΚ 225/Δ/85) Προεδρικού Δ/τος «μεταβίβαση αρμοδιοτήτων στους Νομάρχες για την έγκριση και τροποποίηση ρυμοτομικών σχεδίων καθώς και όρων και περιορισμών δόμησης αγροτικών οικισμών».

6. Το ρυμοτομικό διάγραμμα Αψάλου που εγκρίθηκε με την οριστική διανομή του έτους 1973 από το Υπουργείο Γεωργίας όπως συμπληρώθηκε μεταγενέστερα.

7. Την απόφαση του κοινοτικού συμβουλίου Αψάλου με αριθ. 47/1985.

8. Την πράξη γνωμοδοτήσεως του συμβουλίου Χωροταξίας, Οικισμού και Περιβάλλοντος του Νομού με αρ. 74/85, αποφασίζουμε :

Εγκρίνουμε την τροποποίηση του ρυμοτομικού σχεδίου Αψάλου στο οικοδομικό τετράγωνο 35 για τη διεύρυνση της οδού μεταξύ των Ο.Τ. 35 και 32 εις βάρος του Ο.Τ. 35, όπως φαίνεται στο σχετικό πρωτότυπο διάγραμμα σε κλίκλίμακα 1 : 1000 που έχει θεωρηθεί από τον Προϊστάμενο του Τμήματος Πολεοδομίας και Πολεοδομικών εφαρμογών του Νομού Πέλλας με την από 7.8.85 πράξη του και αποτελεί αναπόσπαστο μέρος αυτής της απόφασης.

Η απόφαση αυτή να δημοσιευθεί στην Εφημερίδα της Κυβερνήσεως.


Έδεσσα, 20 Αυγούστου 1985

Ο Αναπληρωτής Νομάρχη
Διευθυντής
ΣΩΚΡΑΤΗΣ ΒΟΥΛΓΑΡΙΔΗΣ

ΣΥΝΟΙΚΙΣΜΟΣ "ΑΨΑΛΟΣ" (ΠΕΛΛΑΣ)

ΑΠΟΣΠΑΣΜΑ ΔΙΑΝΟΜΗΣ 1973

ΚΛΙΜΑΞ 1:1000

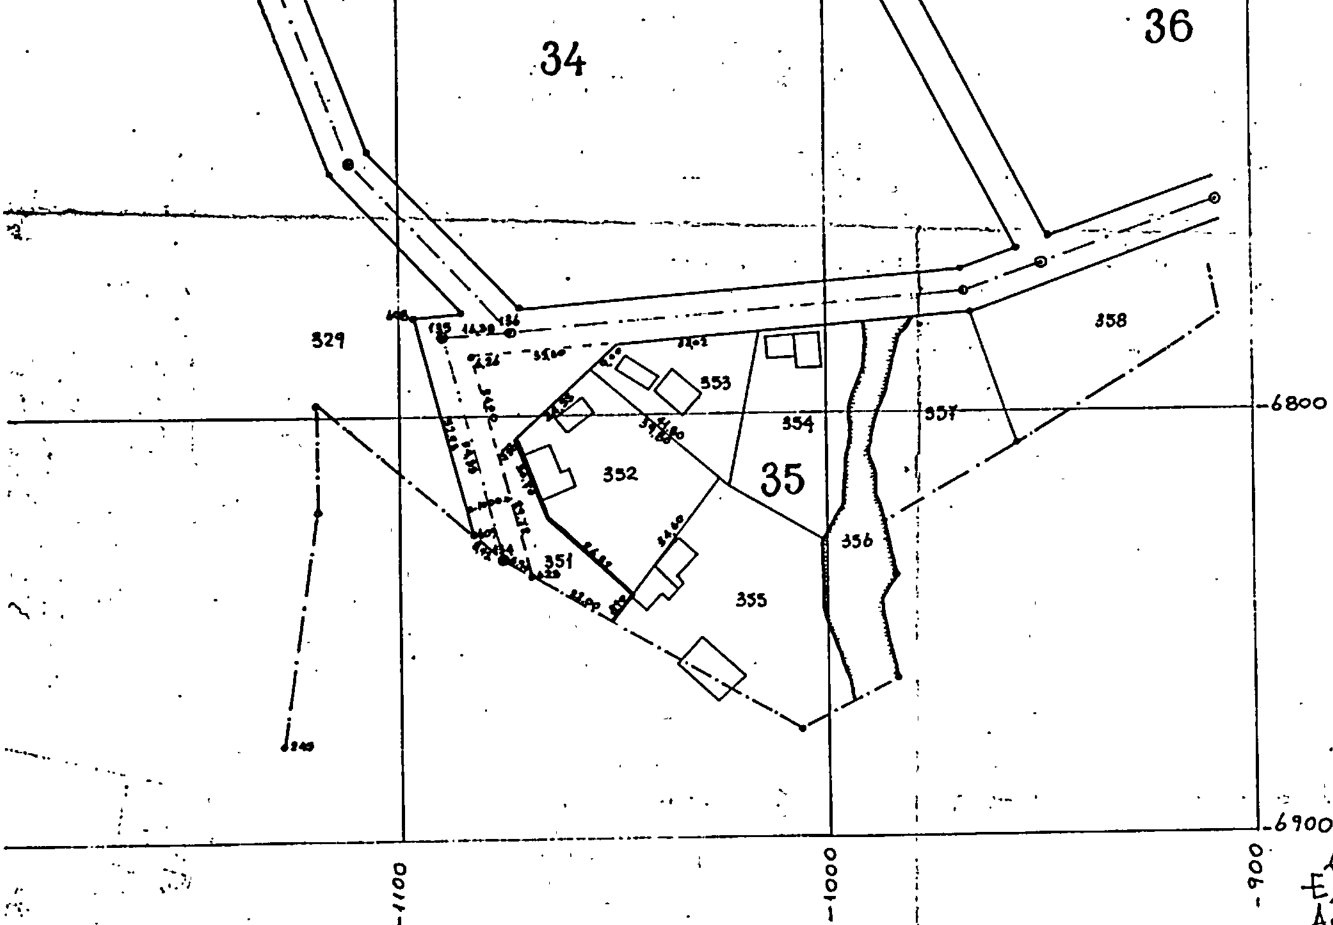

ΥΠΟΜΝΗΜΑ


———	νέα προτεινόμενη Ο.Γ.
— — —	καταργούμενη Ο.Γ.
———	διατηρούμενες Ο.Γ.

Το σχεδιάγραμμα αυτό συνοδεύει την 2726/20.8.85 Απόφαση Νομάρχη Πέλλας για τροποποίηση του ρυμοτομικού σχεδίου αγροτικού οικισμού "ΑΨΑΛΟΣ" Ν. Πέλλας στο Ο.Τ. 35

Έδεσσα 20.8.85

Ελέγχθηκε
Ελένη Κυριμλίδου
Αρχιτέκτων μηχ. με σύμβαση

Θεωρήθηκε
Η Προϊσταμένη Τ.Π.-Π.Ε.
Μαρία Πελιπασίδου
Τοπογράφος μηχ. με 4° β.

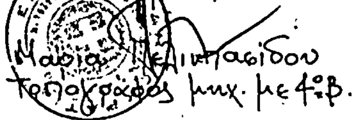

Αριθ. 2576 (2)

Τροποποίηση ρυμοτομικού σχεδίου οικισμού Αψάλου Ν. Πέλλας στο Ο.Τ. 3.

Ο ΝΟΜΑΡΧΗΣ ΠΕΛΛΑΣ

Έχοντας υπόψη :

1. Τις διατάξεις του από 17.7.1923 Ν. Δ/τος «περί σχεδίων πόλεων κ.λπ.» όπως τροποποιήθηκαν και συμπληρώθηκαν μεταγενέστερα.
2. Τις διατάξεις του Ν. 1558/85 «Κυβέρνηση και Κυβερνητικά όργανα» και ειδικότερα τα άρθρα 4 και 27 αυτού.
3. Τις διατάξεις του Ν. Δ. 8/73 «περί Γενικού Οικοδομικού Κανονισμού».
4. Τις διατάξεις του Ν. 1337/83 «επέκταση των πολεοδομικών σχεδίων, οικιστική ανάπτυξη και σχετικές ρυθμίσεις» και ειδικότερα το άρθρο 38 αυτού.
5. Τις διατάξεις του από 2.4.85 (ΦΕΚ 225/Δ/85) Προεδρικού Δ/τος «μεταβίβαση αρμοδιοτήτων στους Νομάρχες για την έγκριση και τροποποίηση ρυμοτομικών σχεδίων καθώς και όρων και περιορισμών δόμησης αγροτικών οικισμών».
6. Το ρυμοτομικό διάγραμμα Αψάλου που εγκρίθηκε με την οριστική διανομή του έτους 1973 από το Υπουργείο Γεωργίας όπως συμπληρώθηκε μεταγενέστερα.
7. Την απόφαση του κοινοτικού συμβουλίου Αψάλου με αριθ. 44/85.
8. Την πράξη γνωμοδοτήσεως του Συμβουλίου Χωροταξίας, Οικισμού και Περιβάλλοντος του Νομού με αριθ. 73/85, αποφασίζουμε :

Εγκρίνουμε την τροποποίηση του ρυμοτομικού σχεδίου Αψάλου στο Ο.Τ. 3 για την τοπική διεύρυνση της οδού μεταξύ των οικοδ. τετρ. 2 και 3 όπως φαίνεται στο σχετικό πρωτότυπο διάγραμμα σε κλίμακα 1 : 1000 που έχει θεωρηθεί από τον Προϊστάμενο του Τμήματος Πολεοδομίας και Πολεοδομικών Εφαρμογών του Νομού Πέλλας με την από 7.8.85 Πράξη του και αποτελεί αναπόσπαστο μέρος αυτής της απόφασης.

Η απόφαση αυτή να δημοσιευθεί στην Εφημερίδα της Κυβερνήσεως.

Έδεσσα, 20 Αυγούστου 1985

Ο Αναπληρωτής Νομάρχη
Διευθυντής
ΣΩΚΡΑΤΗΣ ΒΟΥΛΓΑΡΙΔΗΣ

ΣΥΝΟΙΚΙΣΜΟΣ "ΑΨΑΛΟΣ" (ΠΕΛΛΑΣ)
ΑΠΟΣΠΑΣΜΑ ΔΙΑΝΟΜΗΣ 1973

ΚΛΙΜΑΞ 1:1000

-6100
-6200
-6300
-1200
-1100
-1000

2
3
12
5
6
7
9
10
11
12
12
13
539
102 ΓΗΠΕΔΟ
107
Γήπεδο

ΥΠΟΜΝΗΜΑ.

νέα προτεινόμενη Ο.Γ.
» » Ρ.Γ.
καταργούμενη Ο.Γ.
διατηρούμενες Ο.Γ.

Το σχεδιάγραμμα αυτό συνοδεύει την 2576/208.85 Απόφαση Νομάρχη Πέλλας για τροποποίηση του ρυμοτομικού σχεδίου αγροτικού οικισμού "ΑΨΑΛΟΣ" Ν. Πέλλας στο Ο.Τ. 3

Έδεσσα 20.8.1985

Ελέγχθηke
Ελένη Κυριμλίδου
Αρχιτέκτων μηχ. με σύμβαση

Θεωρήθηκε
Η Προϊσταμένη Τ.Π.-Π.Ε.
Μαρία Μελικπασίδου
Τοπογράφος μηχ. με 4ο β.

Αριθ. 3461 (3)

'Εγκριση προσωρινής διανομής οικοπέδων οικ. Αιγείρου.

Ο ΝΟΜΑΡΧΗΣ ΡΟΔΟΠΗΣ

'Εχοντας υπόψη :

1. Τις διατάξεις του άρθρ. 38 παρ. 1του Ν. 1337/83 και του από 2.4.85 εκτελεστικού Δ/τος (ΦΕΚ 225/Δ'/14.5.85).

2. Τις διατάξεις του αρ. 3 Ν.Δ. 17.7.23 «περί σχεδίων πόλεων και κωμών».

3. Το υπ' αρ. ΓΤΥΚ/1085/30.5.85 του Γρ. τοπογραφικής Υπηρεσίας Ροδόπης, του Υπουργείου Γεωργίας με το οποίο στάλθηκε προς έγκριση προσωρινή διανομή οικοπέδων στον οικισμό Αίγειρος.

4. Την υπ' αρ. 27/85 γνωμοδότηση του ΣΧΟΠ Ν. Ροδόπης.

5. Την υπ' αρ. 58/85 γνωμοδότηση του Κοινοτικού Συμβουλίου Αιγείρου καθώς και τ' αποδεικτικά δημοσιότητας της μελέτης.

6. Την υπ' αριθ. 1001/14.8.85 βεβαίωση του Προέδρου της Κοινότητας Αιγείρου με την οποία βεβαιώνεται ότι δεν υποβλήθηκαν ενστάσεις κατά της προτεινομένης έγκρισης ρυμοτομικού σχεδίου, αποφασίζουμε :

Εγκρίνουμε (κυρώνουμε) την προσωρινή διανομή των οικοπέδων που έγινε από την Τοπογρ. Υπηρεσία του Υπουργείου Γεωργίας όπως αυτή φαίνεται στο από 6.6.85 Τοπ. Διάγραμμα του Προϊσταμένου του Γρ. Τοπογ. Υπηρεσίας Ροδόπης, κλ : 1 : 1000.

Η απόφαση αυτή να δημοσιευθεί στην Εφημερίδα της Κυβερνήσεως με τα σχεδιαγράμματα που τη συνοδεύουν.

Κομοτηνή 23 Αυγούστου 1985

Ο Νομάρχης
ΑΠΟΣΤΟΛΟΣ ΠΑΠΑΔΗΜΟΣ

ΣΥΝΟΙΚΙΣΙ

ΣΥΜΠΛΗΡΩΜΑ

ΥΠΟΥΡΓΕΙΟ ΓΕΩΡΓΙΑΣ
ΓΡΑΦΕΙΟ ΤΟΠΟΓΡΑΦΙΚΗΣ ΚΟΜΟΤΗΝΗΣ

-18 300
-18 400
-18 500
-18 600
70
Α.Δ.
71
489
105


Το παρόν φύλλο εγκρίθηκε με την υπ' αριθ. 3461/85 απόφαση του Νομάρχη Ροδόπης
Ο
Πρ. Γρ. Τ.Υ. ΓΥΕ
Στ. Παπαδόπουλος
Αρχιτέκτων


ΜΟΣ ΑΙΓΕΙΡΟΣ ΚΟΜΟΤΗΝΗΣ


ΤΙΚΗ ΔΙΑΝΟΜΗ 1984

L=41° 15′
M=-1° 45′

2

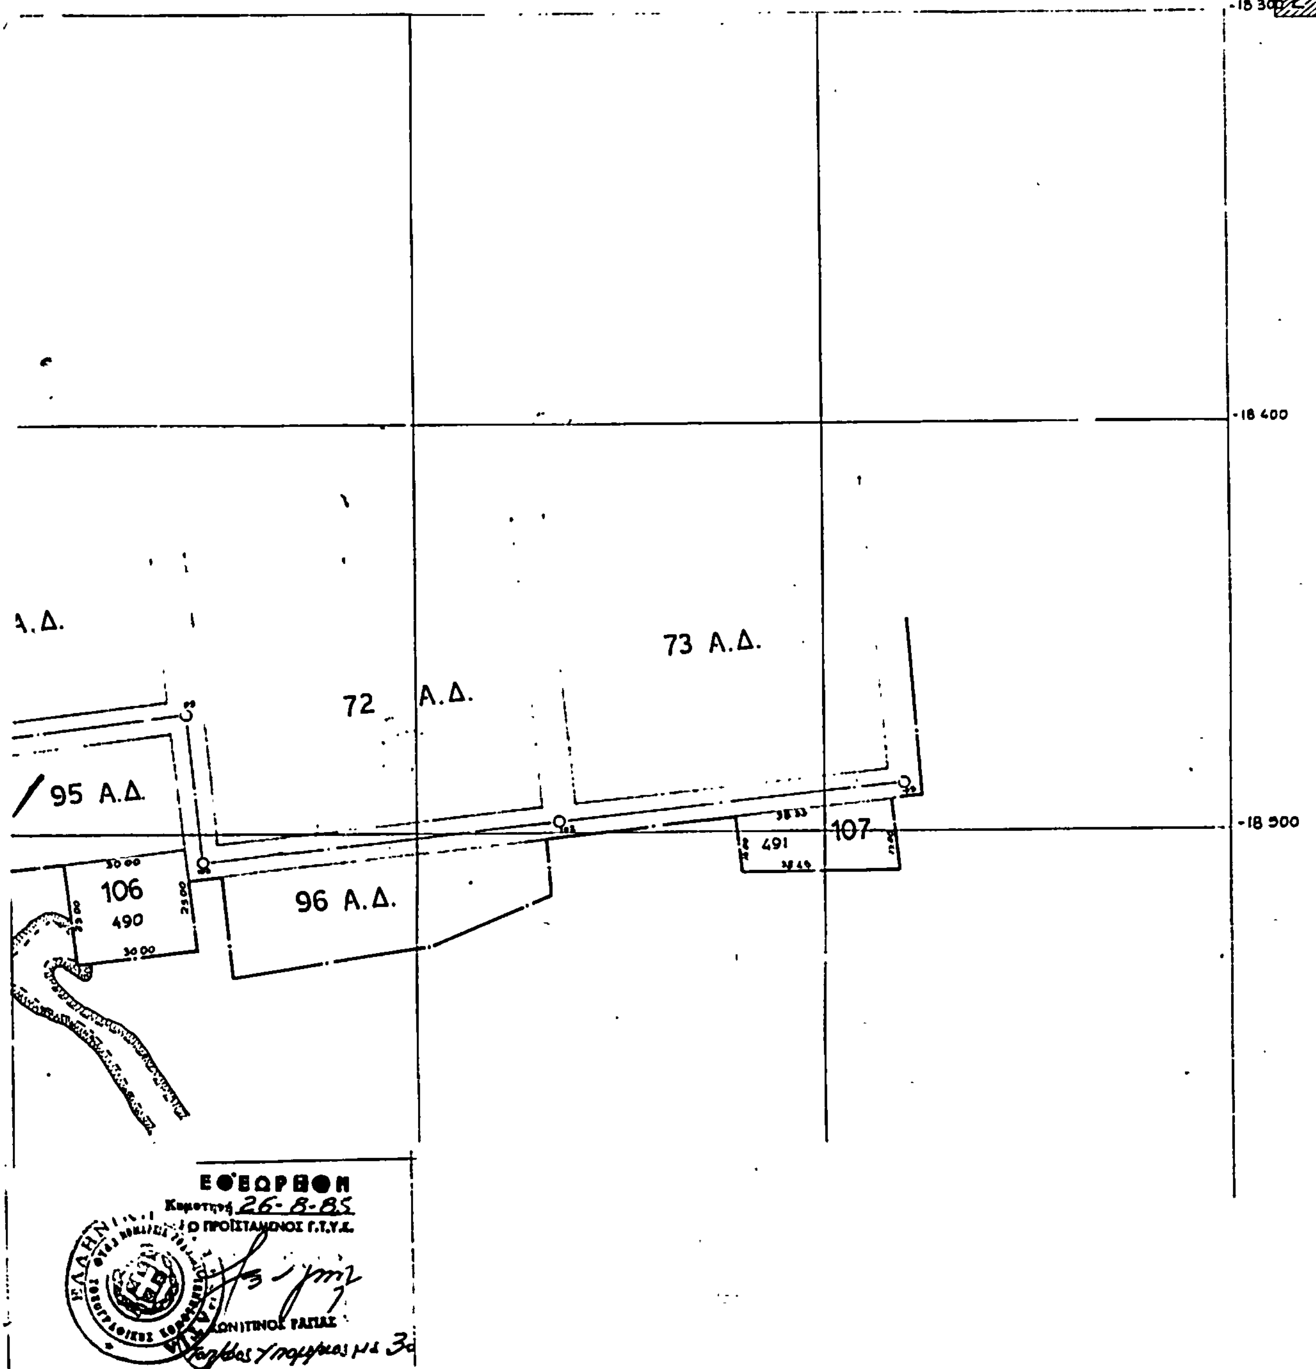

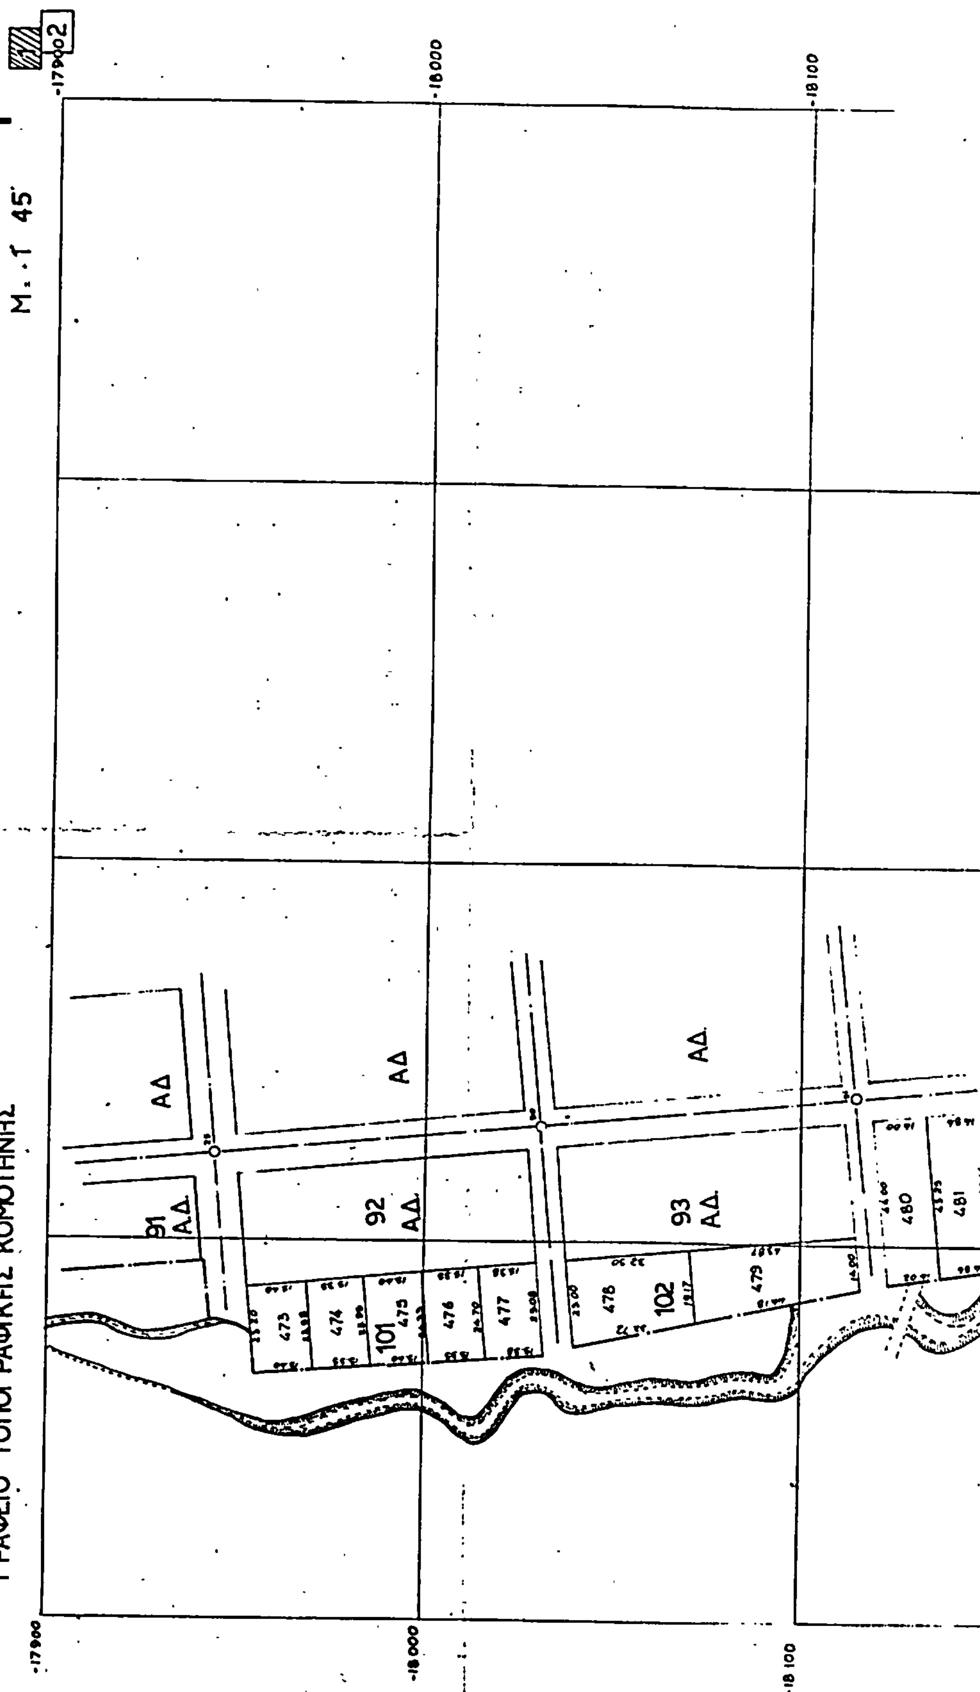
ΣΥΝΟΙΚΙΣΜΟΣ ΑΙΓΕΙΡΟΣ ΚΟΜΟΤΗΝΗΣ
ΣΥΜΠΛΗΡΩΜΑΤΙΚΗ ΔΙΑΝΟΜΗ 1984
ΥΠΟΥΡΓΕΙΟ ΓΕΩΡΓΙΑΣ
ΓΡΑΦΕΙΟ ΤΟΠΟΓΡΑΦΙΚΗΣ ΚΟΜΟΤΗΝΗΣ
1
L. 41 15'
M. 1 45'
-17900
-18000
-18100
ΑΔ
ΑΔ
ΑΔ
91 ΑΔ
92 ΑΔ
93 ΑΔ
101
102
473
474
475
476
477
478
479
480
481

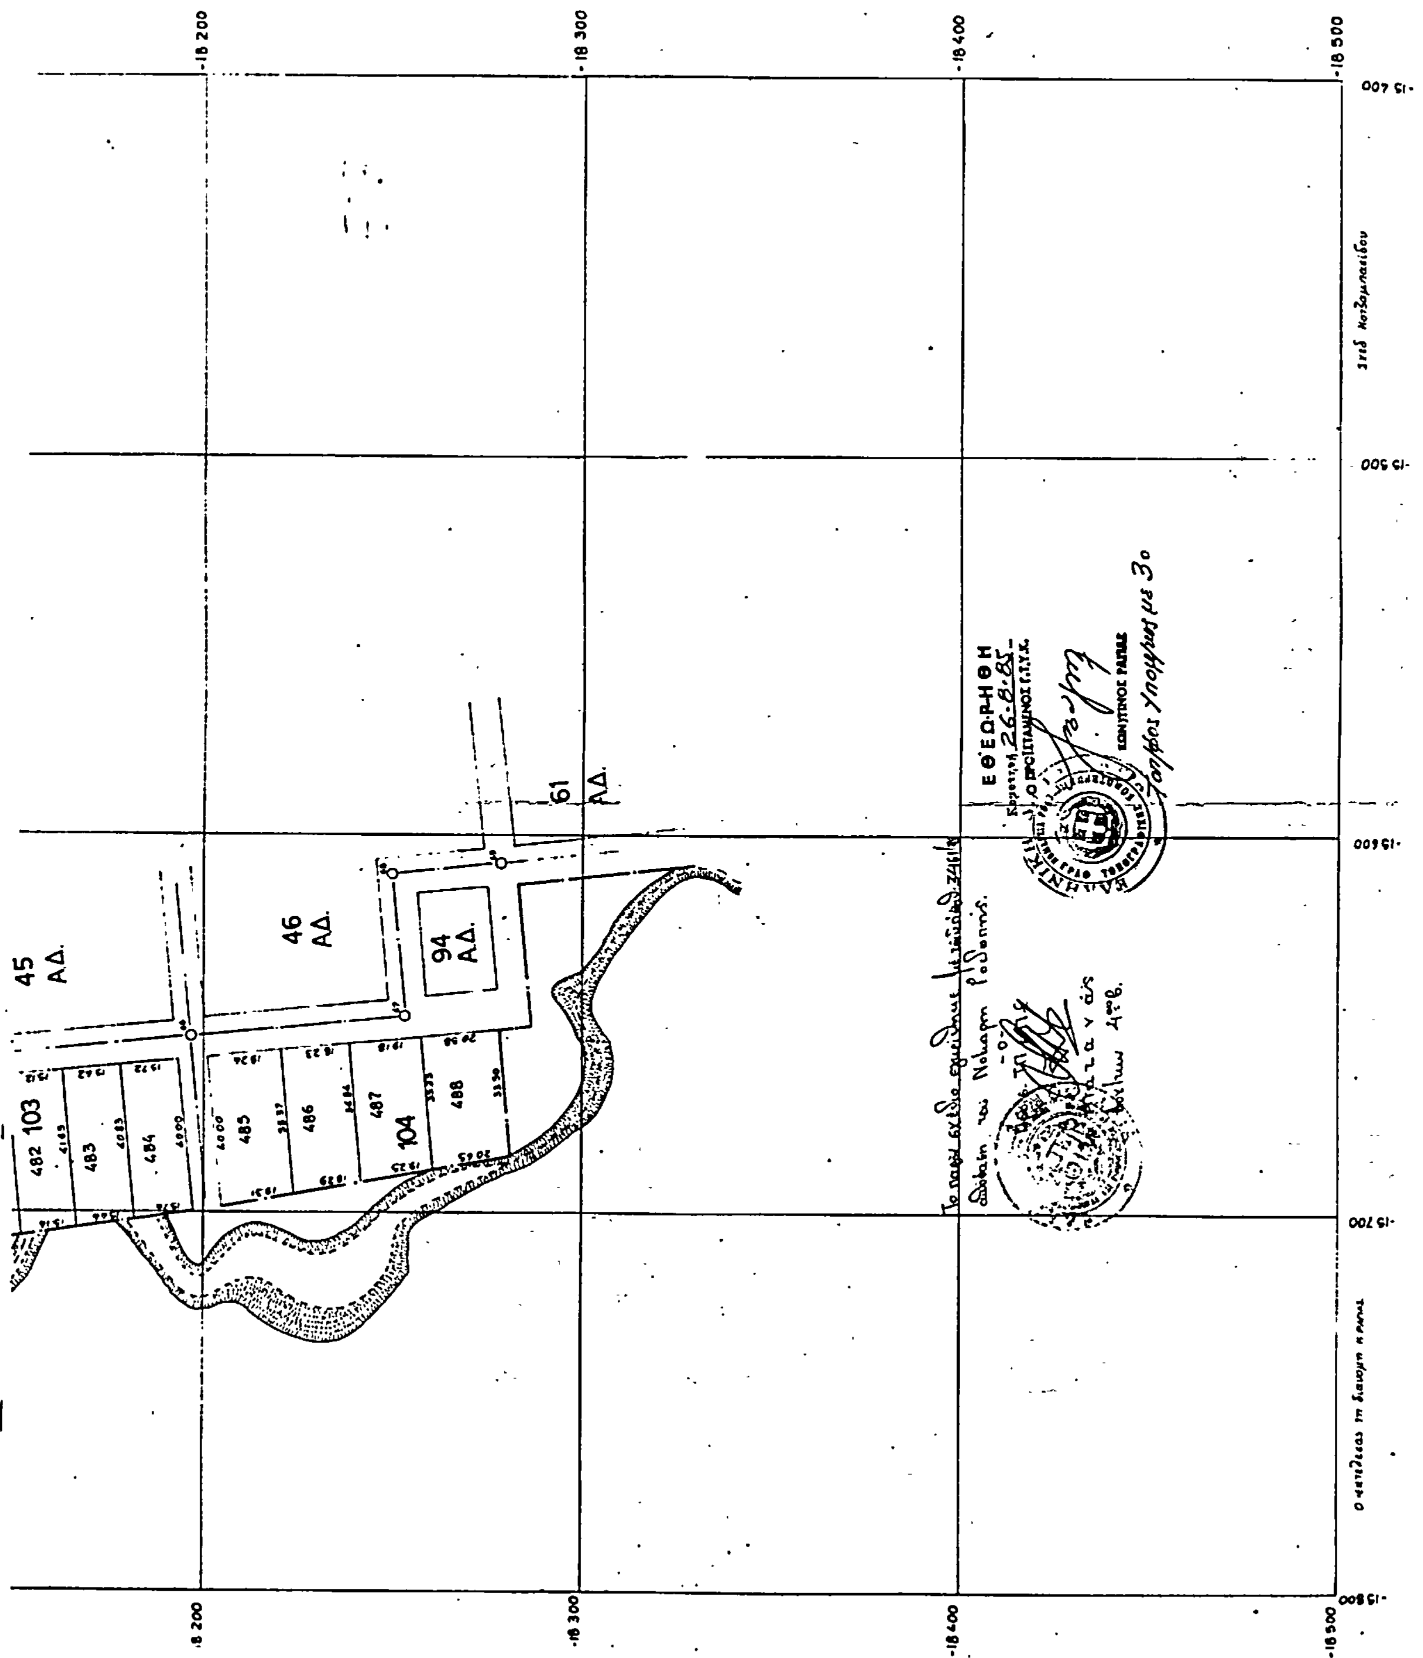

ΚΛΙΜΑΞ 1:1000
45 ΑΔ
46 ΑΔ
94 ΑΔ
61 ΑΔ
103
104
482
483
484
485
486
487
488
ΕΘΕΩΡΗΘΗ